

SENIORBOLFÆLLESSKAB
BAVNE AGER - BOLIGER FOR LIVET

PROJEKTPRÆSENTATION 3/12 2019



Foreløbig

30 SEKUNDER !
HVEM ER JEG?
HVORFOR VIL JEG BO I
SENIORBOFELLESSKAB?


Seniorbofællesskabet Gilleleje



Livet mellem husene - Fællesareal, fælleshus, boliglænger og stier





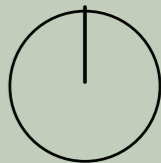

EOTEKØB

HC Bus

Affald

HC

HC

HC

HC

HC

HC

HC

HC Bus

Fælleshus

private haver

private haver

ophold

Fælles ophold / have

kørevenlig belægning

ophold

shoppe

private haver

private haver

HC

HC

HC

HC Bus

ophold

OK Fonden

pluskontoret arkitekter










Foreløbig

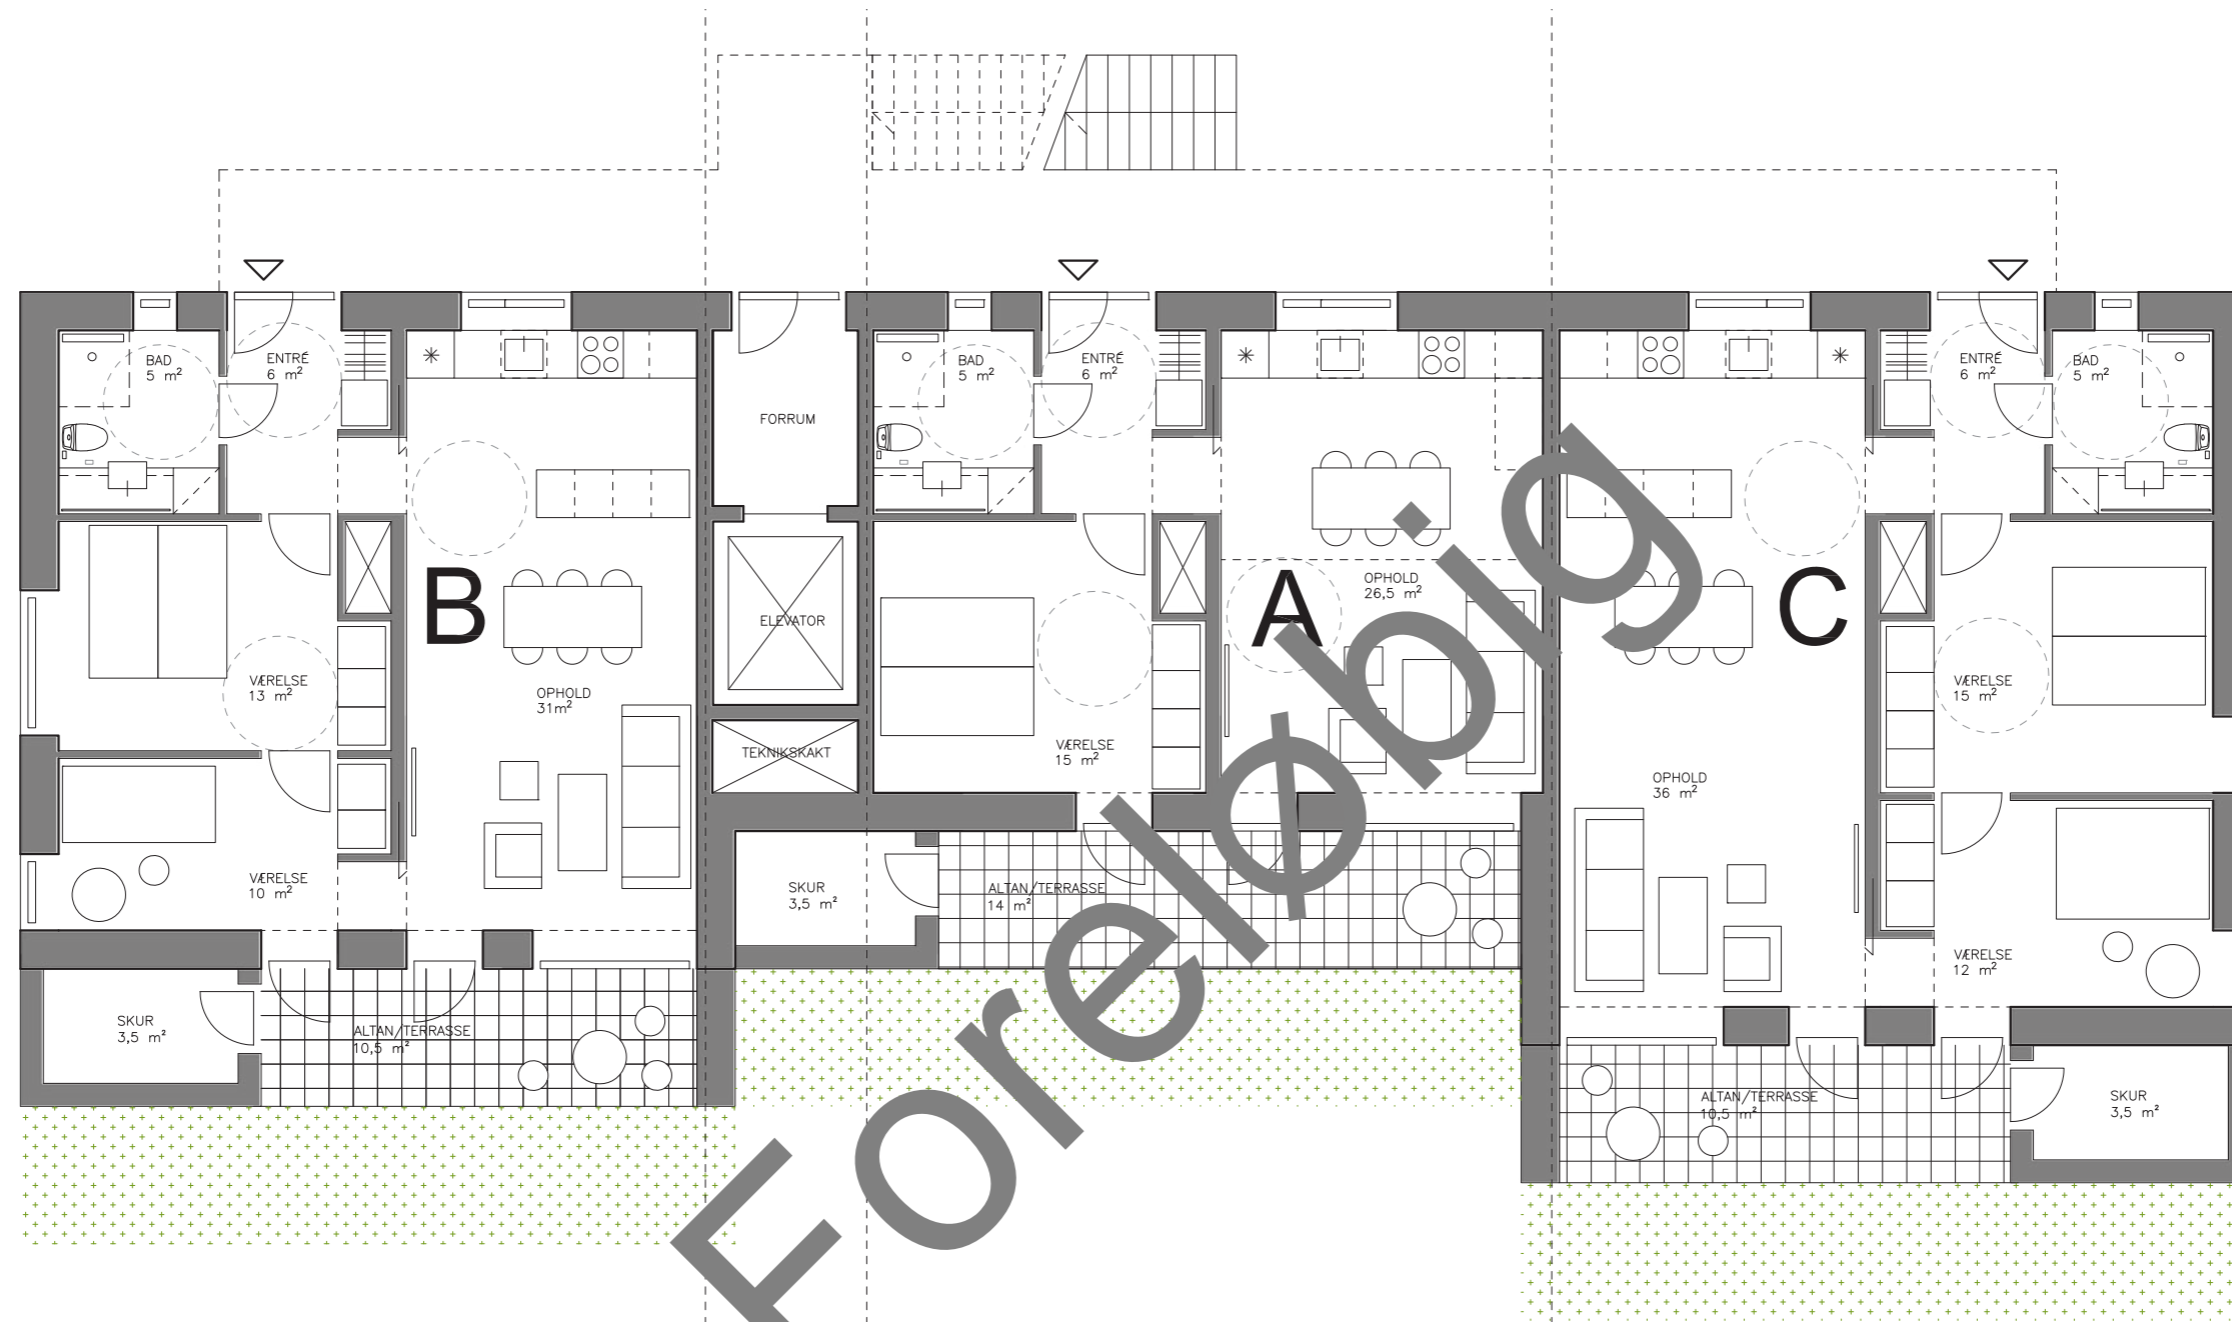

Boligtype B, 3 værelser, 91 m²

(Boligarealet er inkl. andel af fælles adgangsvej, excl. andel af fælleshus)

Antal boliger af Type B, 8 stk.

Boligtype A, 2 værelser, 75 m²

(Boligarealet er inkl. andel af fælles adgangsvej, excl. andel af fælleshus)


Antal boliger af Type A, 8 stk.

Boligtype C, 3 værelser, 102 m²


(Boligarealet er inkl. andel af fælles adgangsvej, excl. andel af fælleshus)

Antal boliger af Type C, 8 stk.

Boliglængde, etageplan 1:100

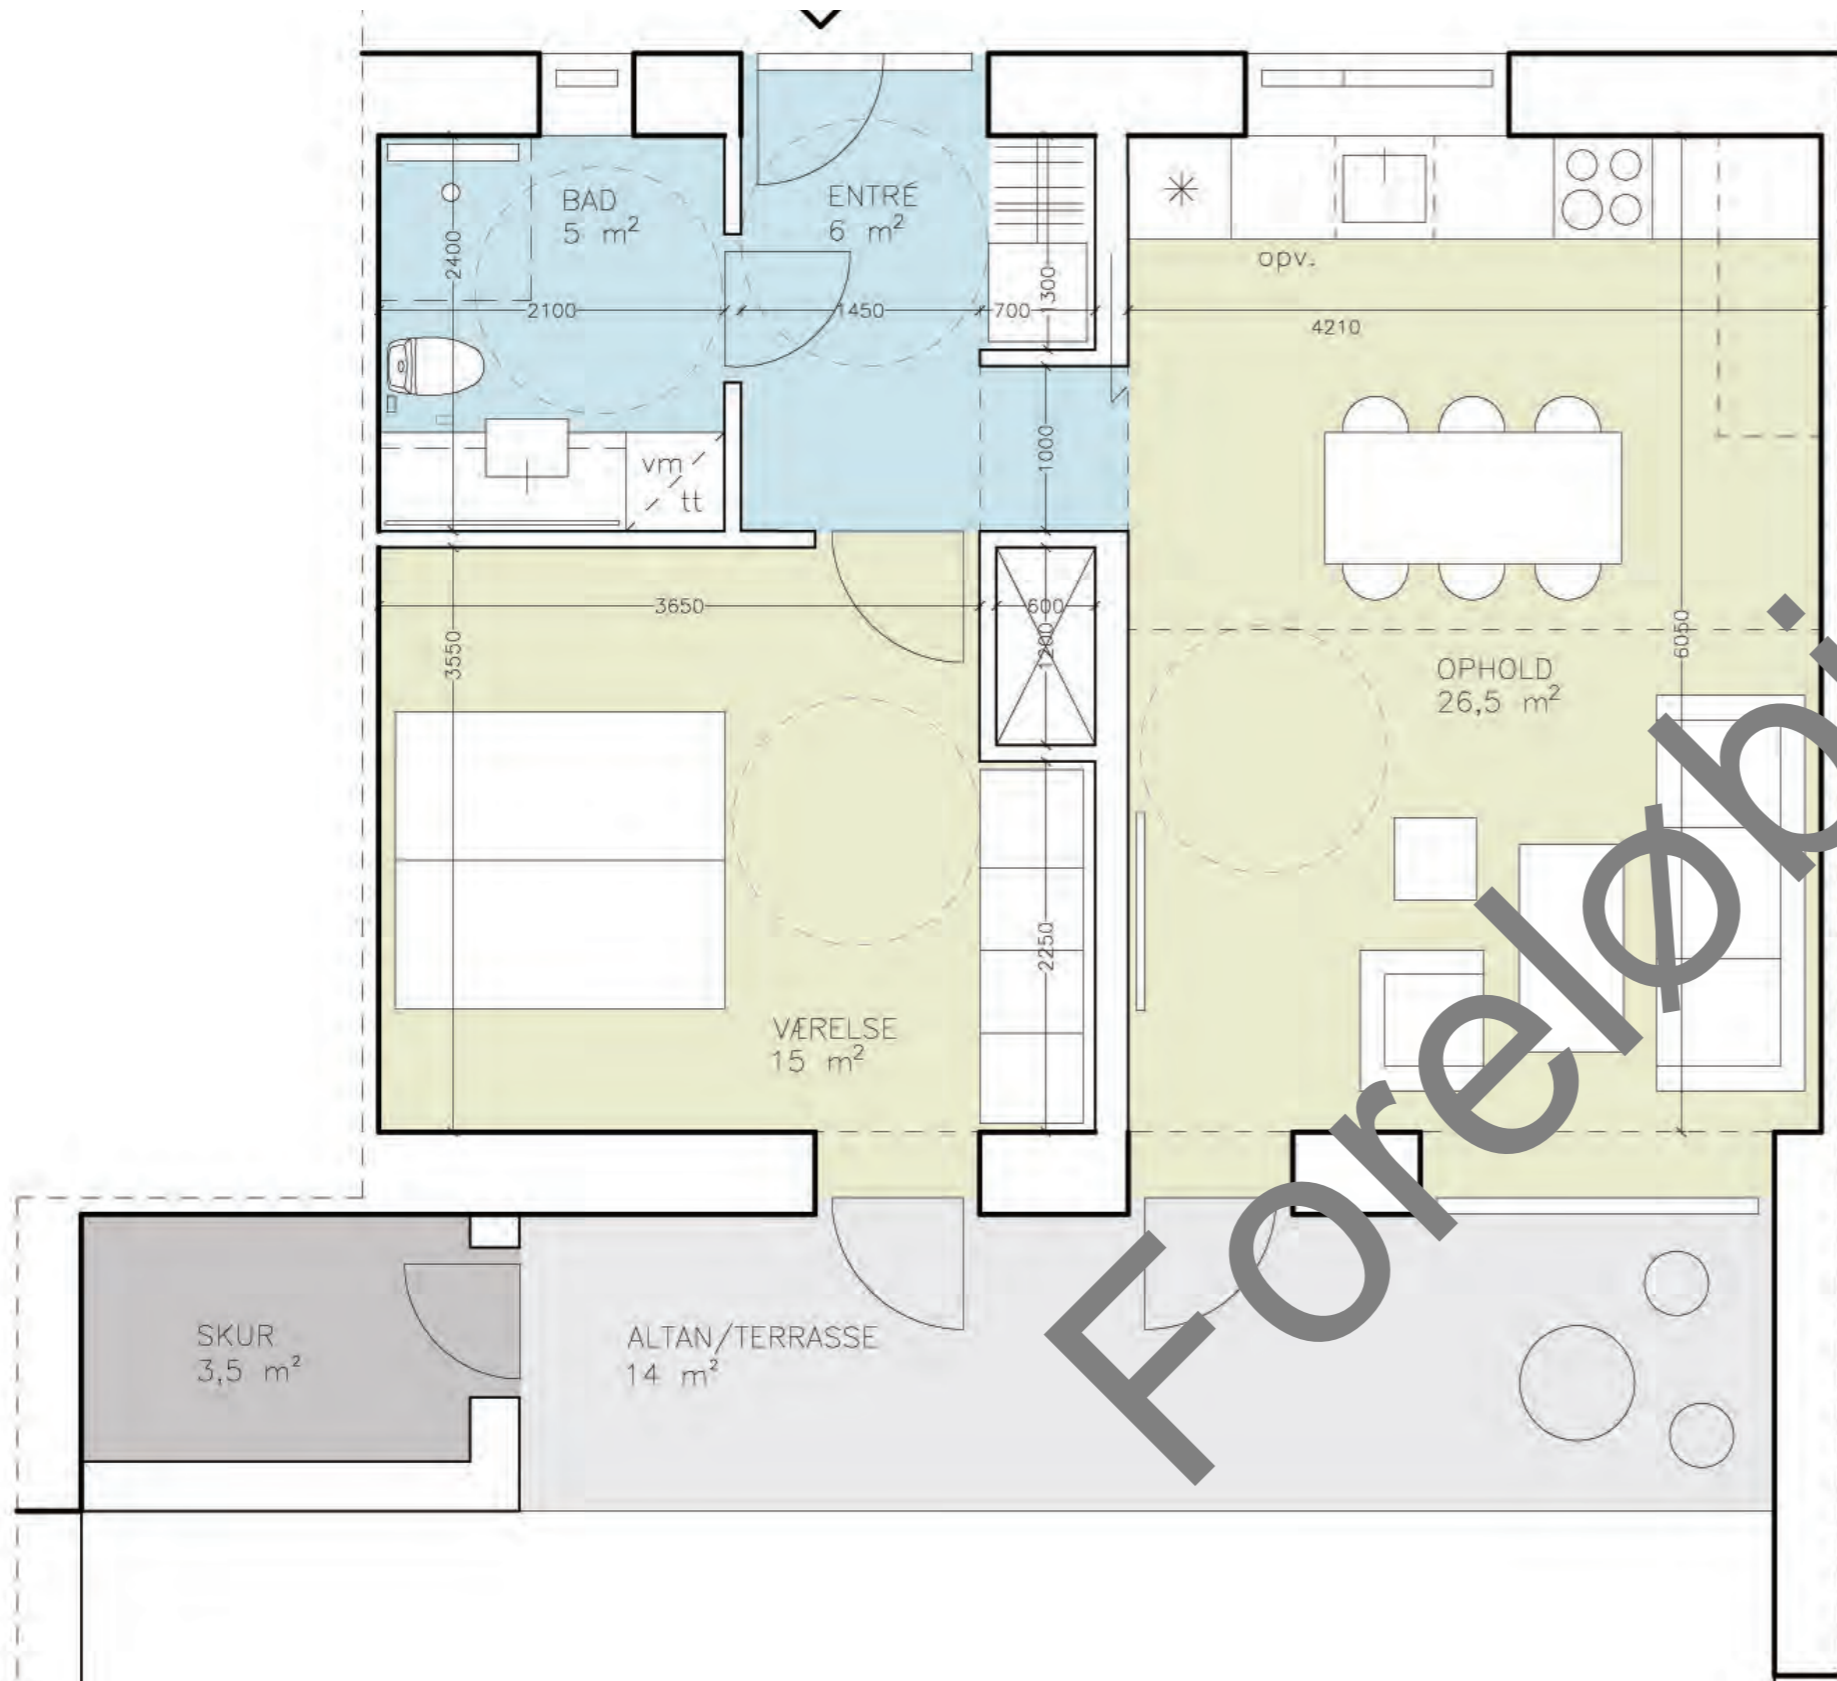

Boligtype A, Mål 1:50

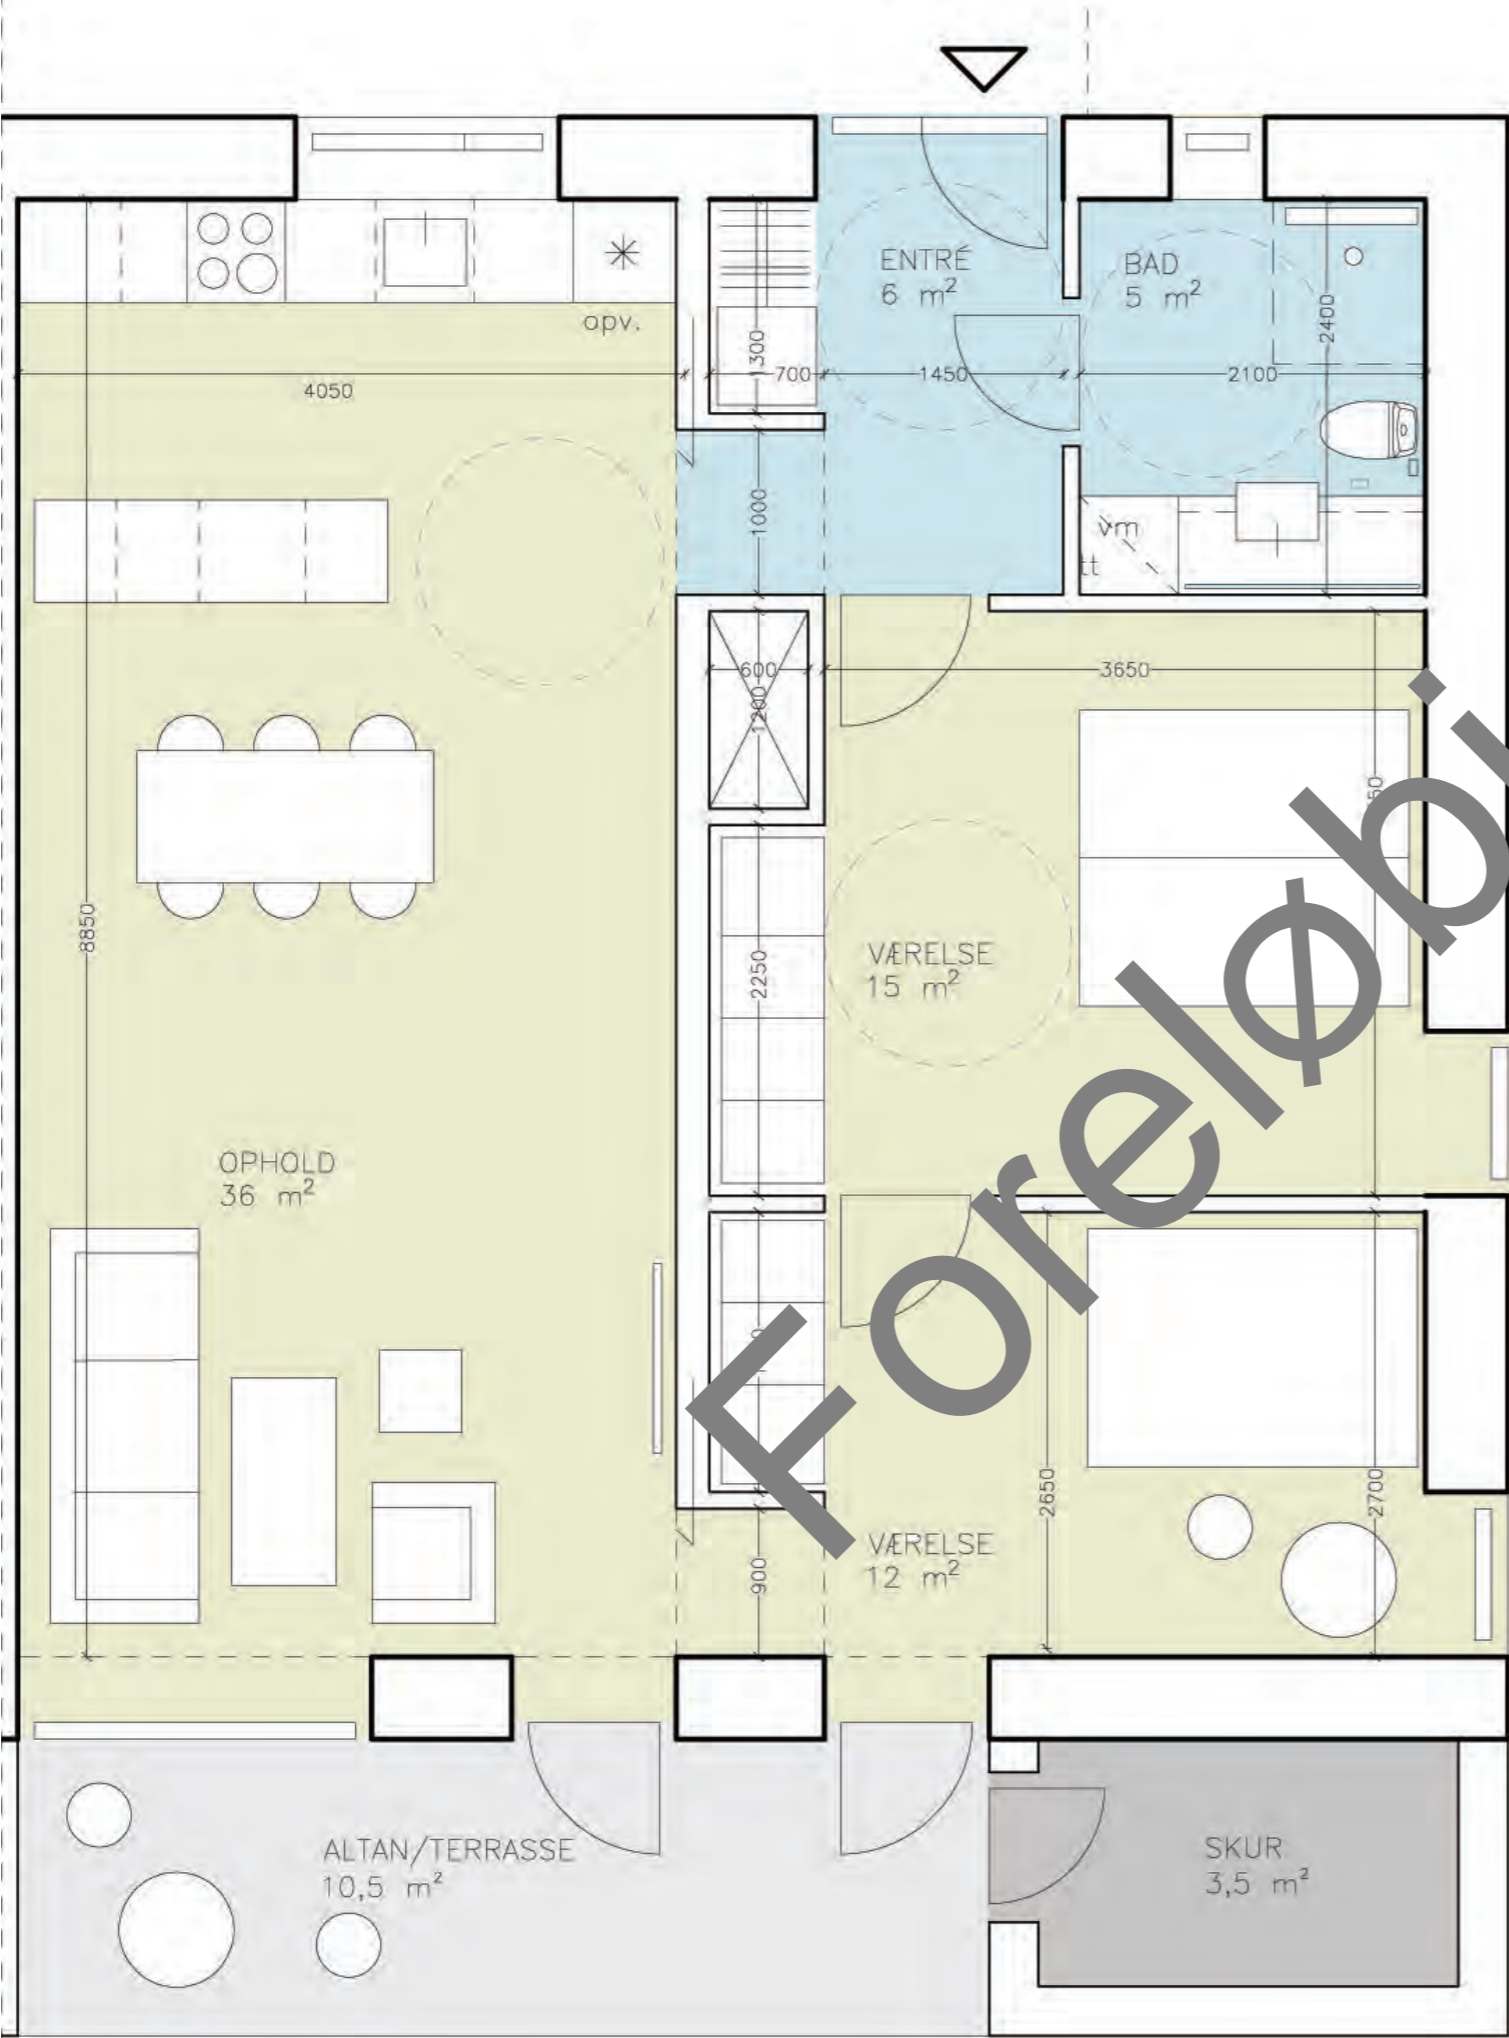

Boligtype C, Mål 1:50

KOPELØB



Boligtype B - opholdsrum set fra køkkenområdet